Frankfurt Riedberg
Quartiere 3, 4, 5 und 8

Fertigstellung: 1. Etappe '08, 2. Etappe '10, 3. Etappe '11
In Planung: 4. und 5. Etappe
Auftraggeber: Bien Ries AG

Atelier 5

Architekten und
Planer AG
Sandrainstrasse 3
Postfach 5263
CH 3001 Bern

T +41 31 327 52 52
F +41 31 327 52 50

www.atelier5.ch
atelier5@atelier5.ch

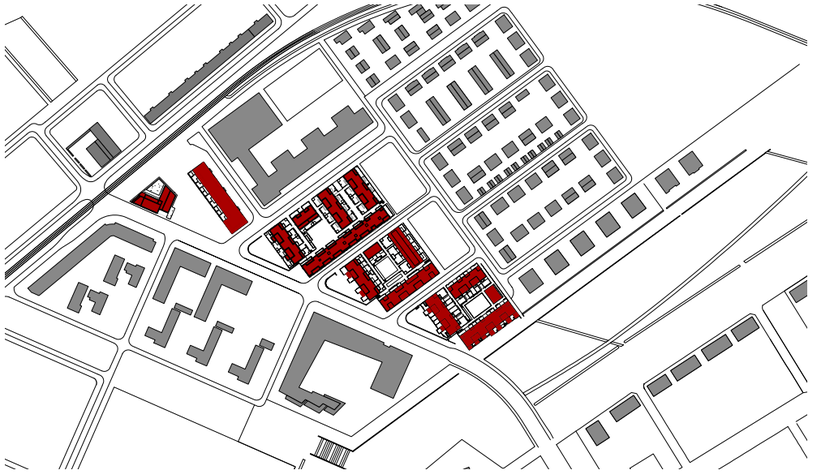

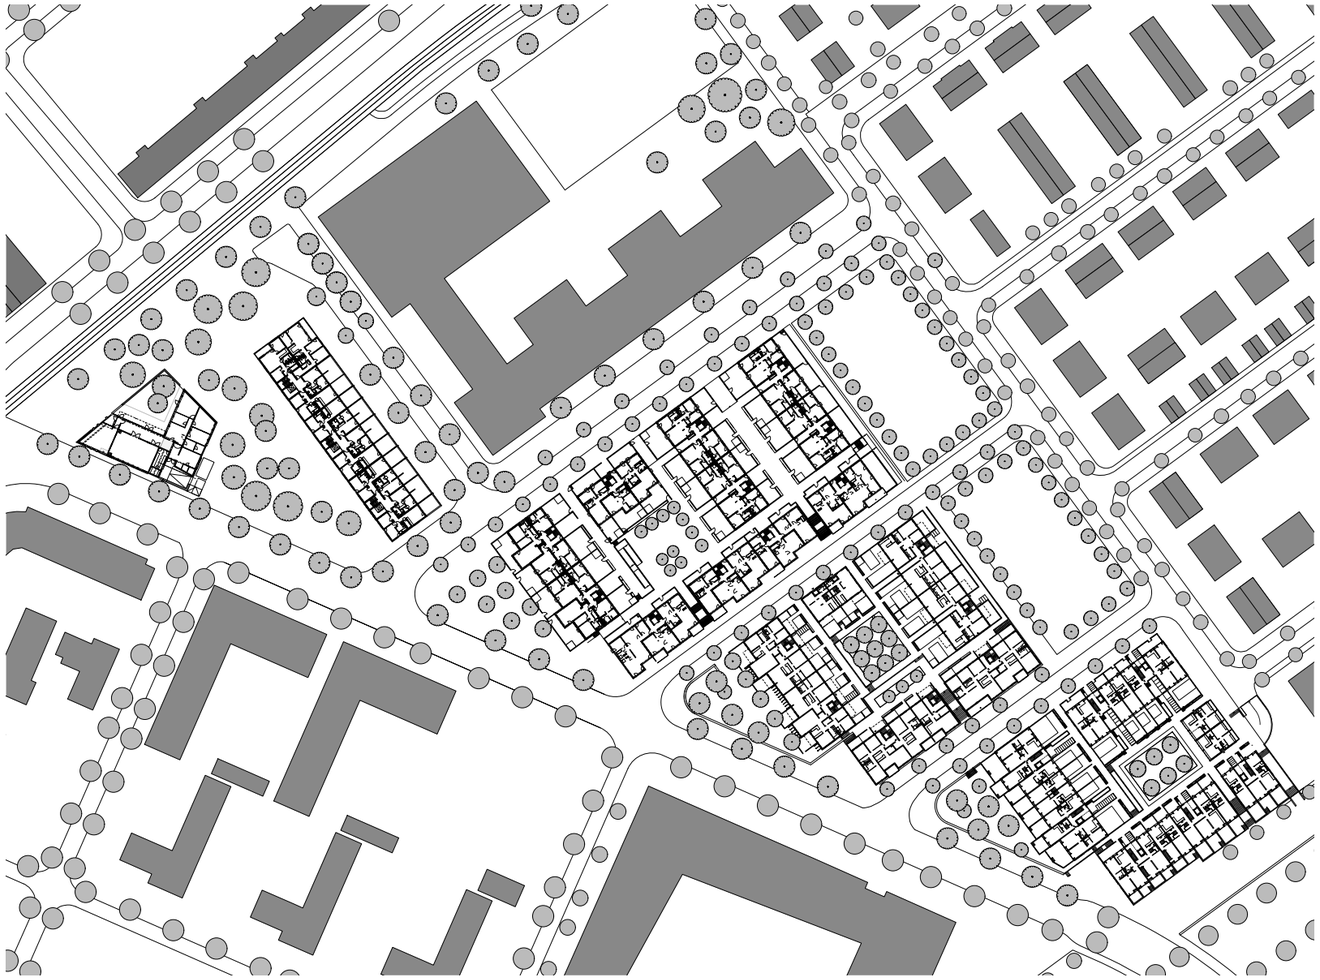

Ziel des Gutachtens war es, für mehrere Teilgebiete im Quartier Riedberg nördlich von Frankfurt Wohnungsbaukonzepte zu erarbeiten, die sich in das städtebauliche Gesamtkonzept einpassen. Das Teilgebiet Kalbacher Höhe wird geprägt durch die Terrassen entlang einer ansteigenden Strasse. Bewusst wurde hier die Vorlage des Bebauungsplanes verlassen. Durch ein Abdrehen der Gebäudekörper von der Strasse gewinnt man ein schützendes Vorland, das mit üppiger Vegetation ein Entdeckungsort für die Bewohner wird. Im Inneren der Terrassenanlagen prägt eine verdichtete Hof-Bebauung das Siedlungsbild. Der Platz ist Ort der Gemeinschaft für die Bewohner.

links:
Schemata
Grünzug
Große Kante
Durchwegung

rechts:
Grundriss EG
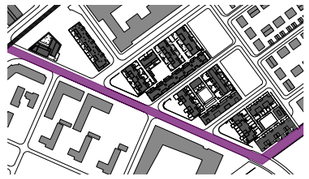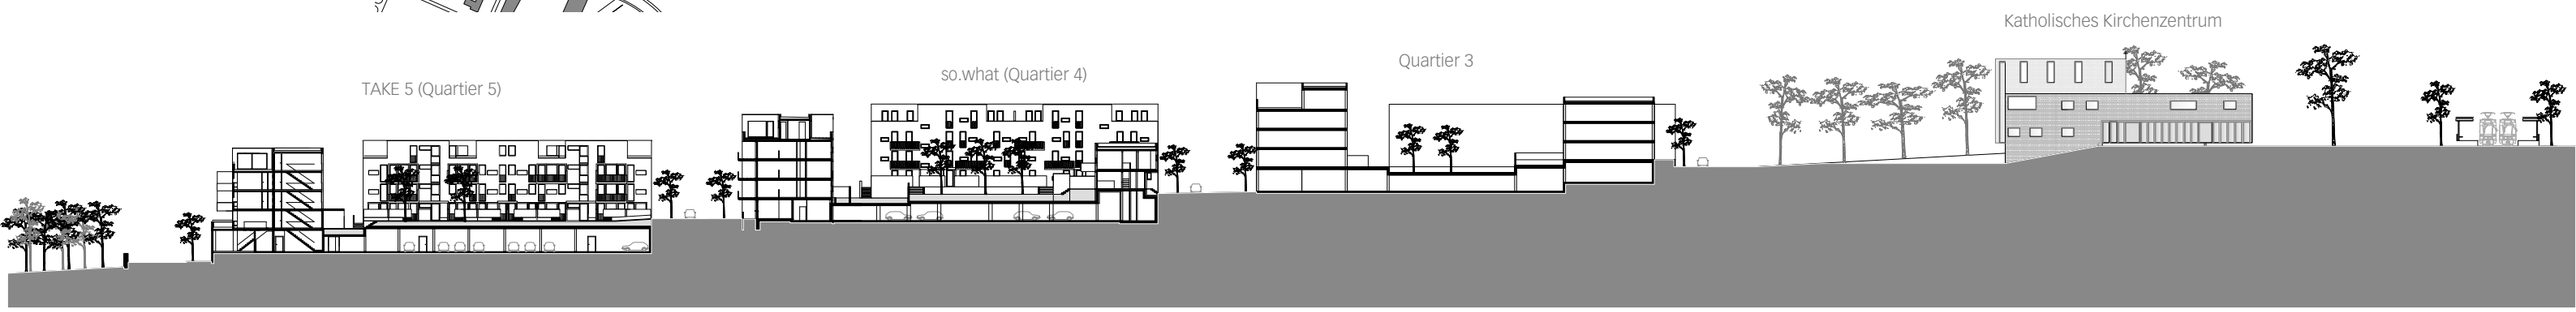
unten:
Schnitt durch das
gesamte Quartier